


Схема расположения публичного сервитута для эксплуатации объекта: "ВЛ-0,4 кВ №1 от КТП №106 по ВЛ 10 кВ №702"

План границ

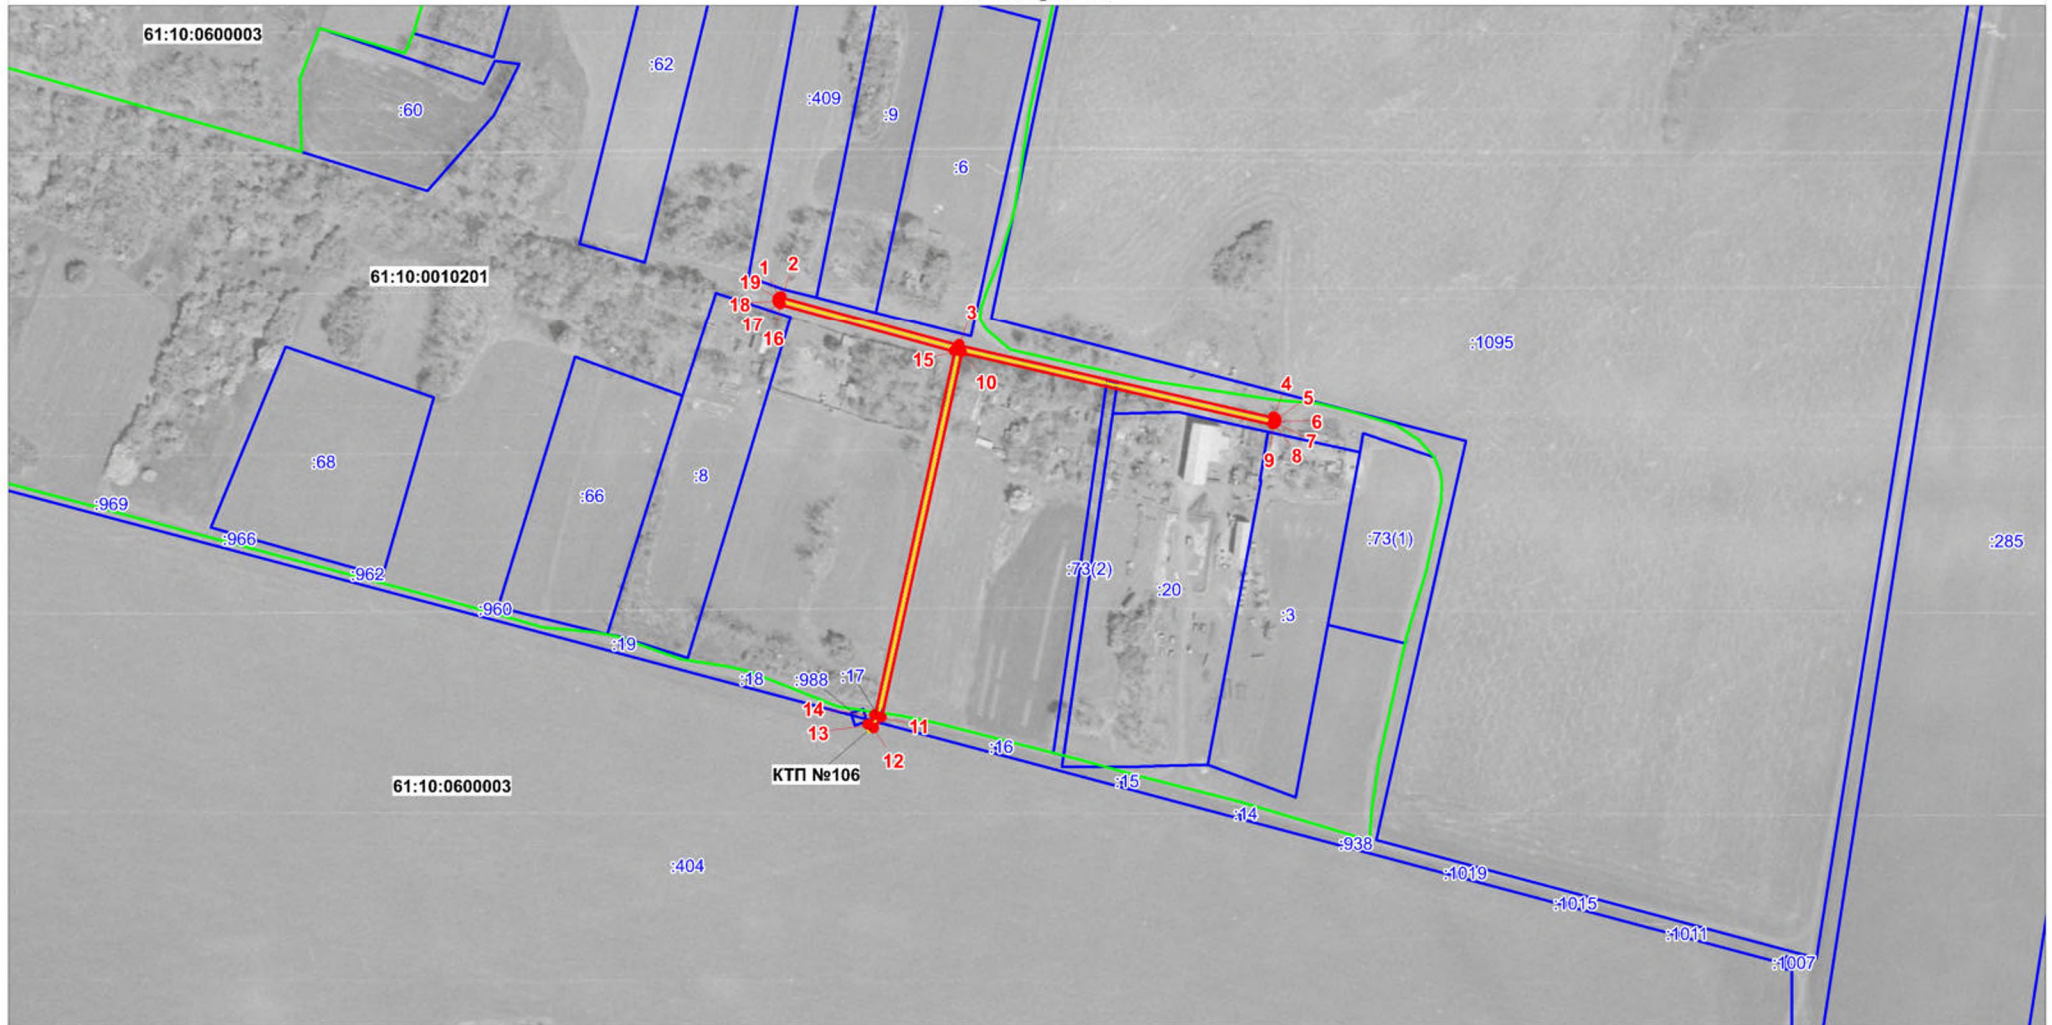

Используемые условные знаки и обозначения

Масштаб 1:3000

- | | |
|--|---|
|  | - граница, устанавливаемого публичного сервитута |
|  | - ось линии электропередачи, КТП |
|  | - граница земельных участков |
|  | - граница кадастровых кварталов |
|  | - характерная точка границы устанавливаемого публичного сервитута |
| 61:08:0070133 | - обозначение кадастровых кварталов |
| :1 | - обозначение земельных участков |
| КТП | - комплектная трансформаторная подстанция |